
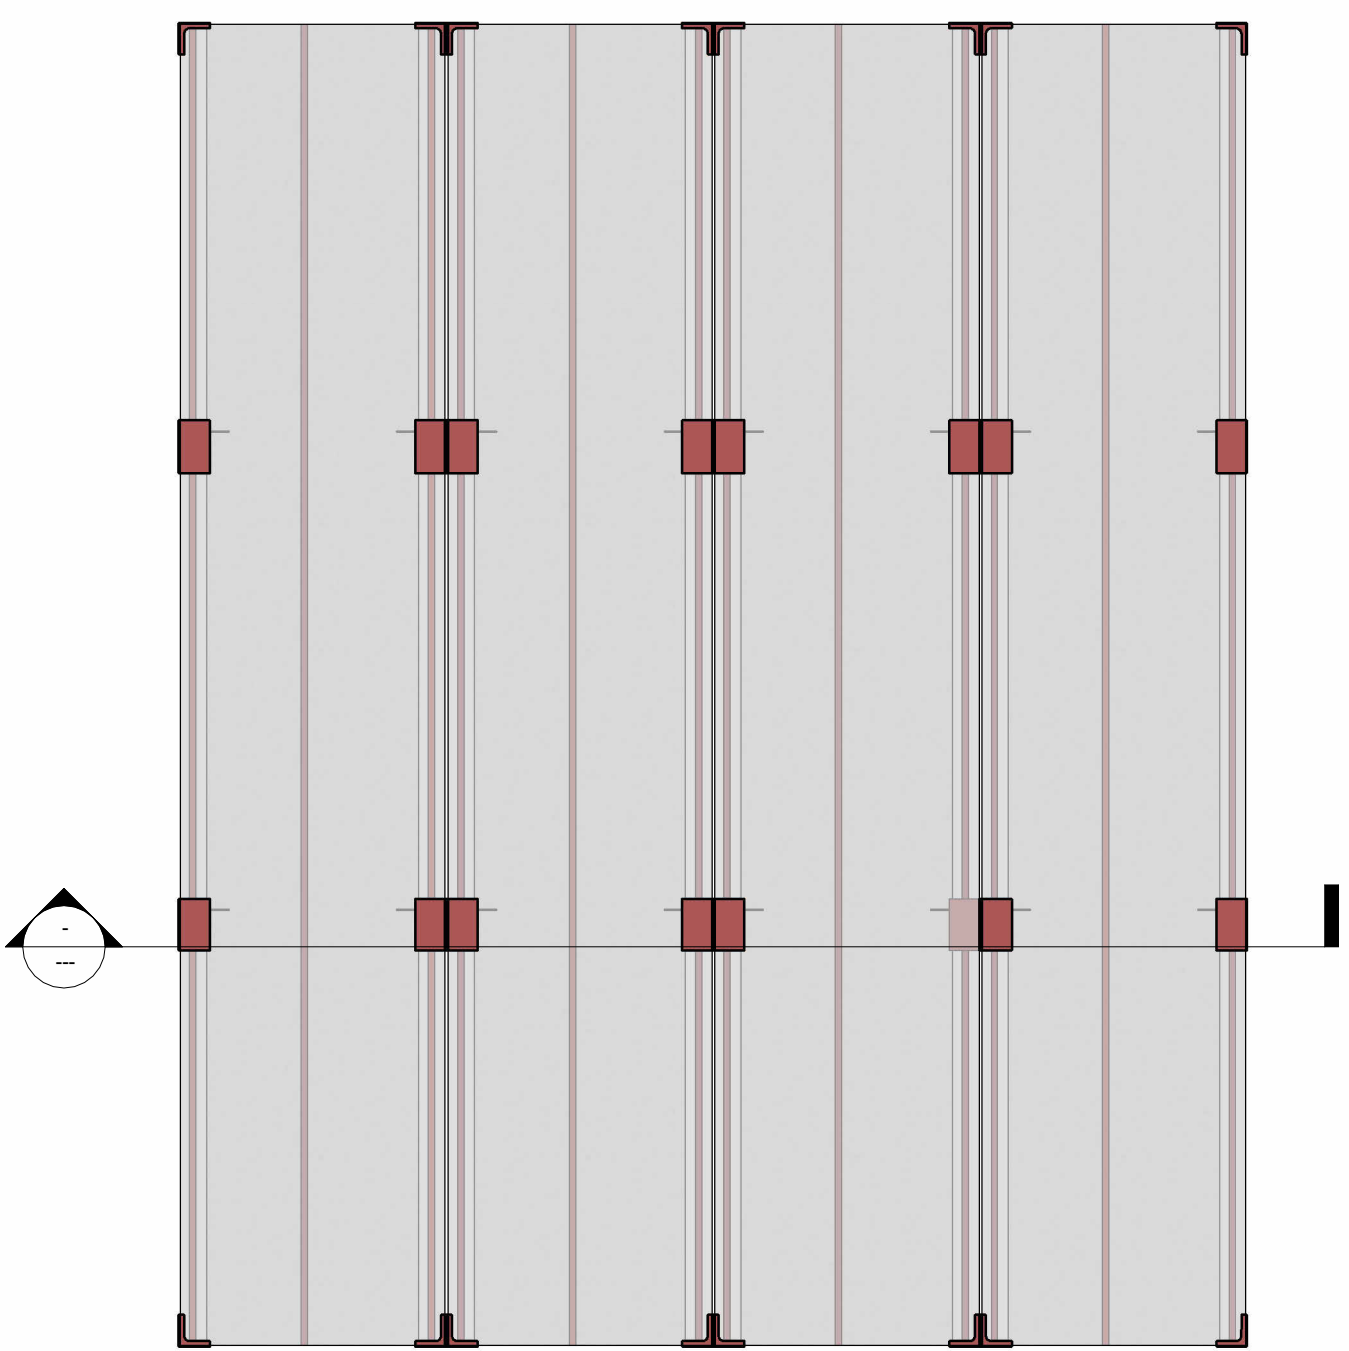
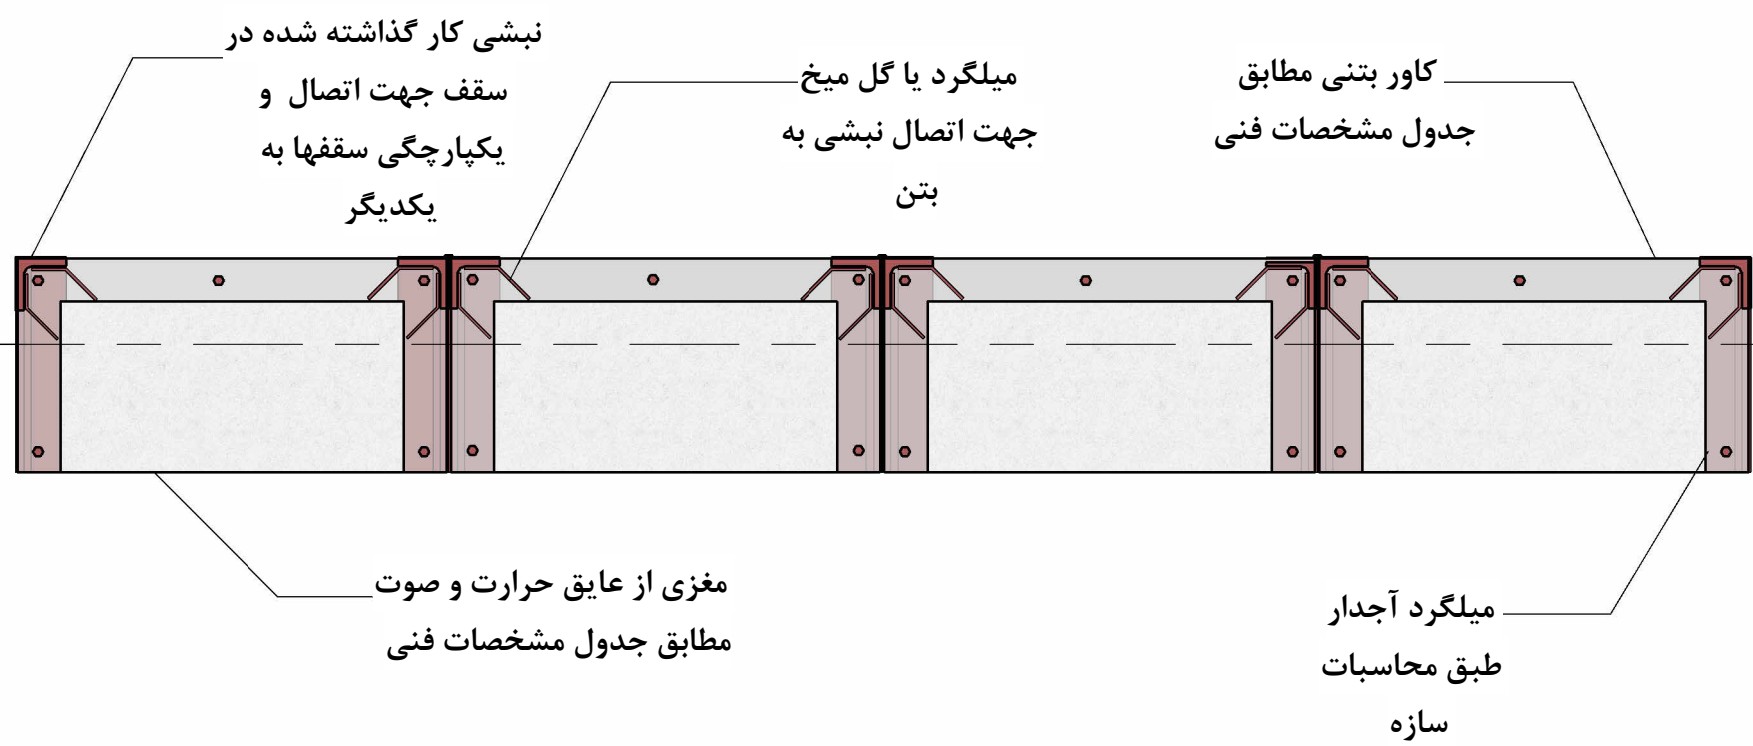


نام محصول	سقف سبک پیش ساخته بتنی باربر با اتصالات جوشی خشک	کد محصول
		R_02

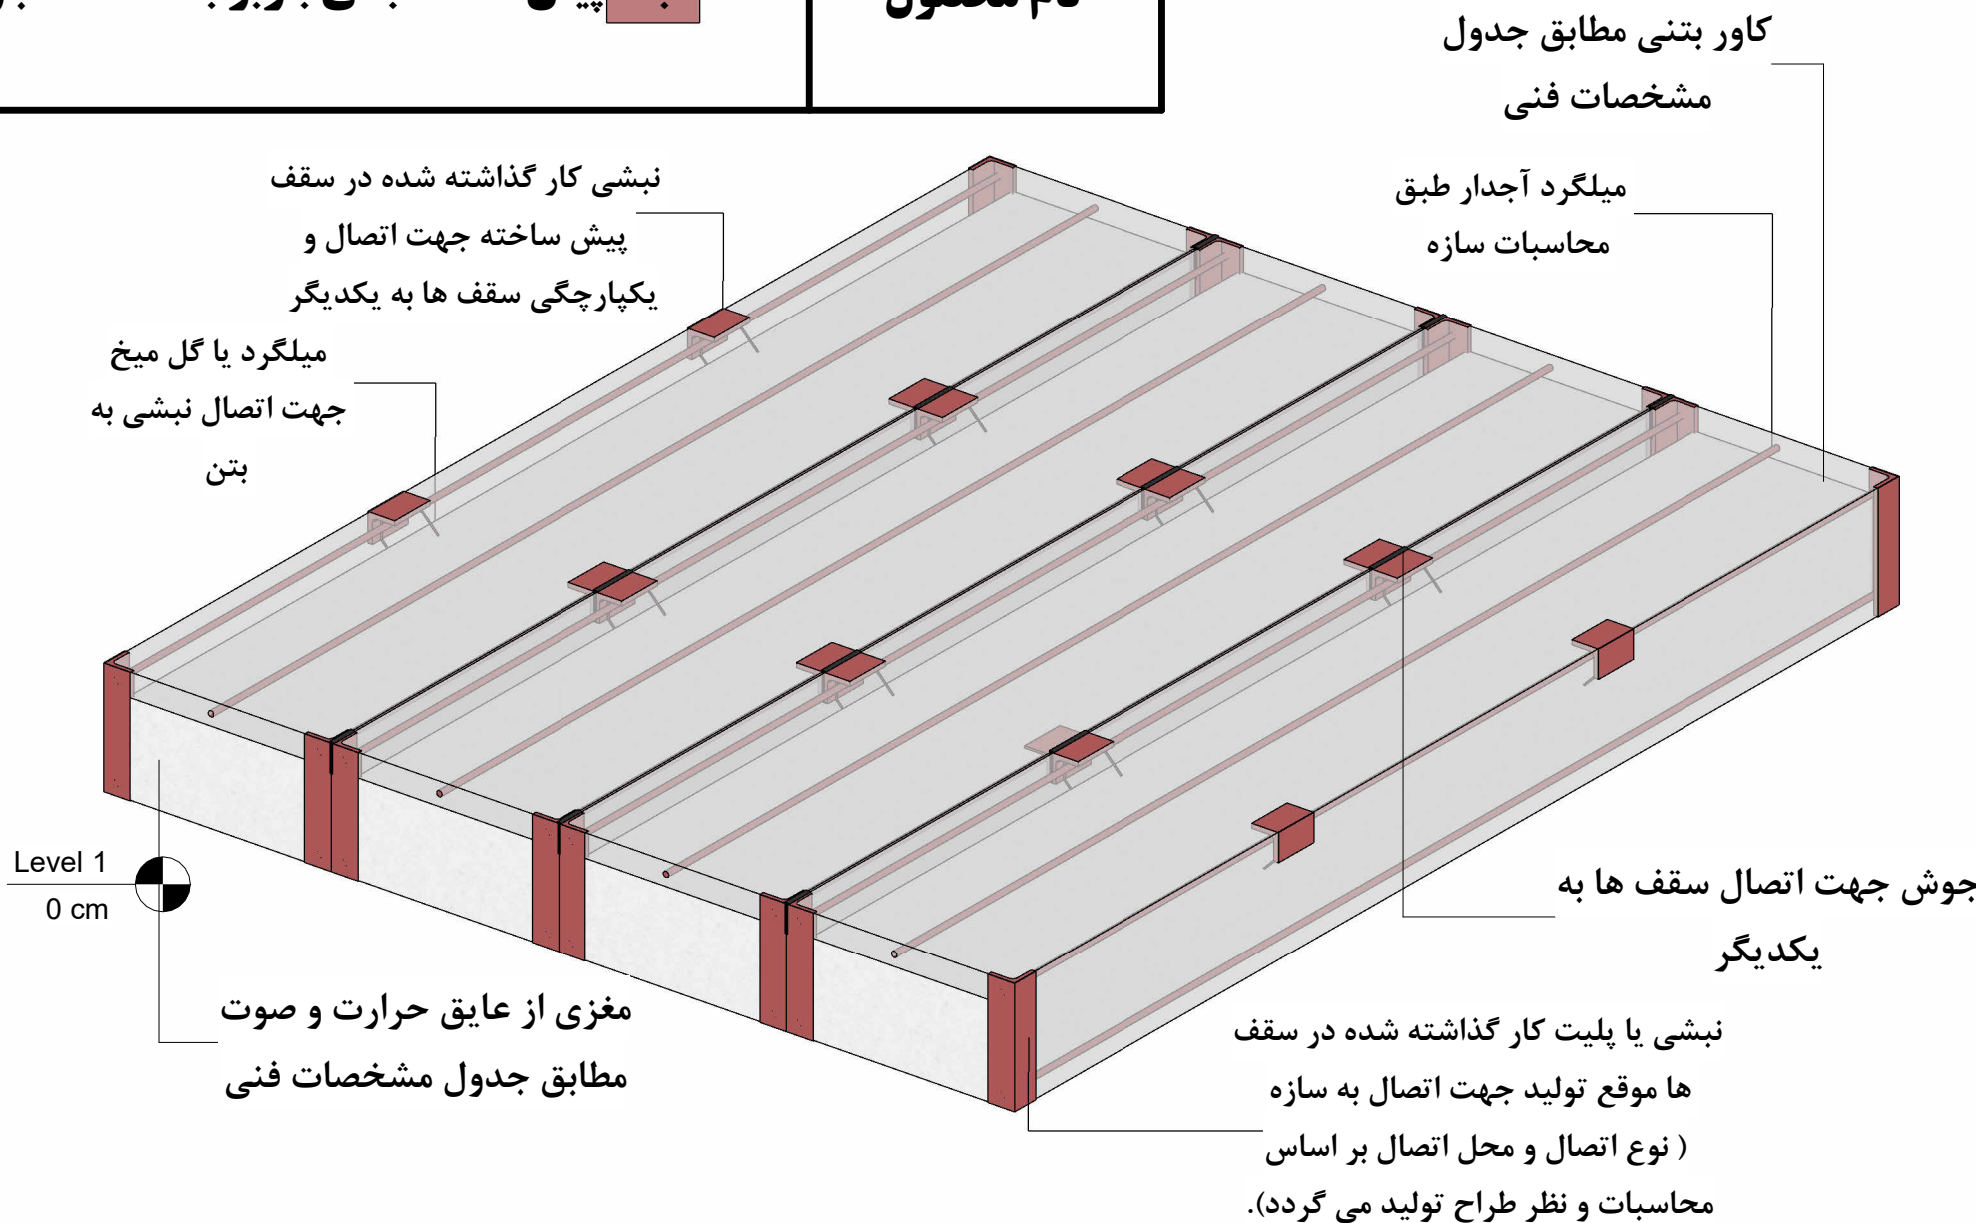

جدول مشخصات فنی و شکلی و توضیحات مربوط به ویژگی های محصول				
وزن سقف	از ۱۳۰ الی ۲۰۰ کیلو گرم بر متر مربع با توجه به طول دهانه			چگالی بتن
نوع عایق حرارتی	پلی اورتان	پلی استایرن	پشم سنگ	انتخاب نوع عایق حرارتی و چگالی عایق حرارتی (kg/m^3)
چگالی عایق حرارتی	۱۵ الی ۴۴	۱۰ الی ۳۰	۸۰ الی ۲۵۰	بر اساس مقررات ملی ساختمان مباحث ۳-۱۹-۱۸ است .
مسلح کننده	تیرچه ها به وسیله میلگرد آجدار و صفحه های بتنی عرشه با دو شبکه مش فلزی در بالا و پایین استفاده می شوند.			
طول دهانه	حد اکثر ۶/۵۰ مترو قابل اجرا برای ساختمان های بتنی و فلزی می باشد .			
اتصالات	درون هر پلیت بتنی عرشه در گوشه ها نبشی کار گذاشته می شود که به پلیت فلزی کار گذاشته شده روی تیرچه جوش می شود.			
حمل و نصب	میتوان از انواع بالا بر ها یا جرثقیل برای حمل و نصب استفاده کرد و کار گذاشتن نهایی با دست انجام میشود.			
کاربرد	برای انواع ساختمان ها بدون محدودیت است ، در مساحت و طبق محاسبات سازه کاربرد دارد. برای ساختمان های تا چهار طبقه ئ ساختمان های ویلایی کارا تر است.			